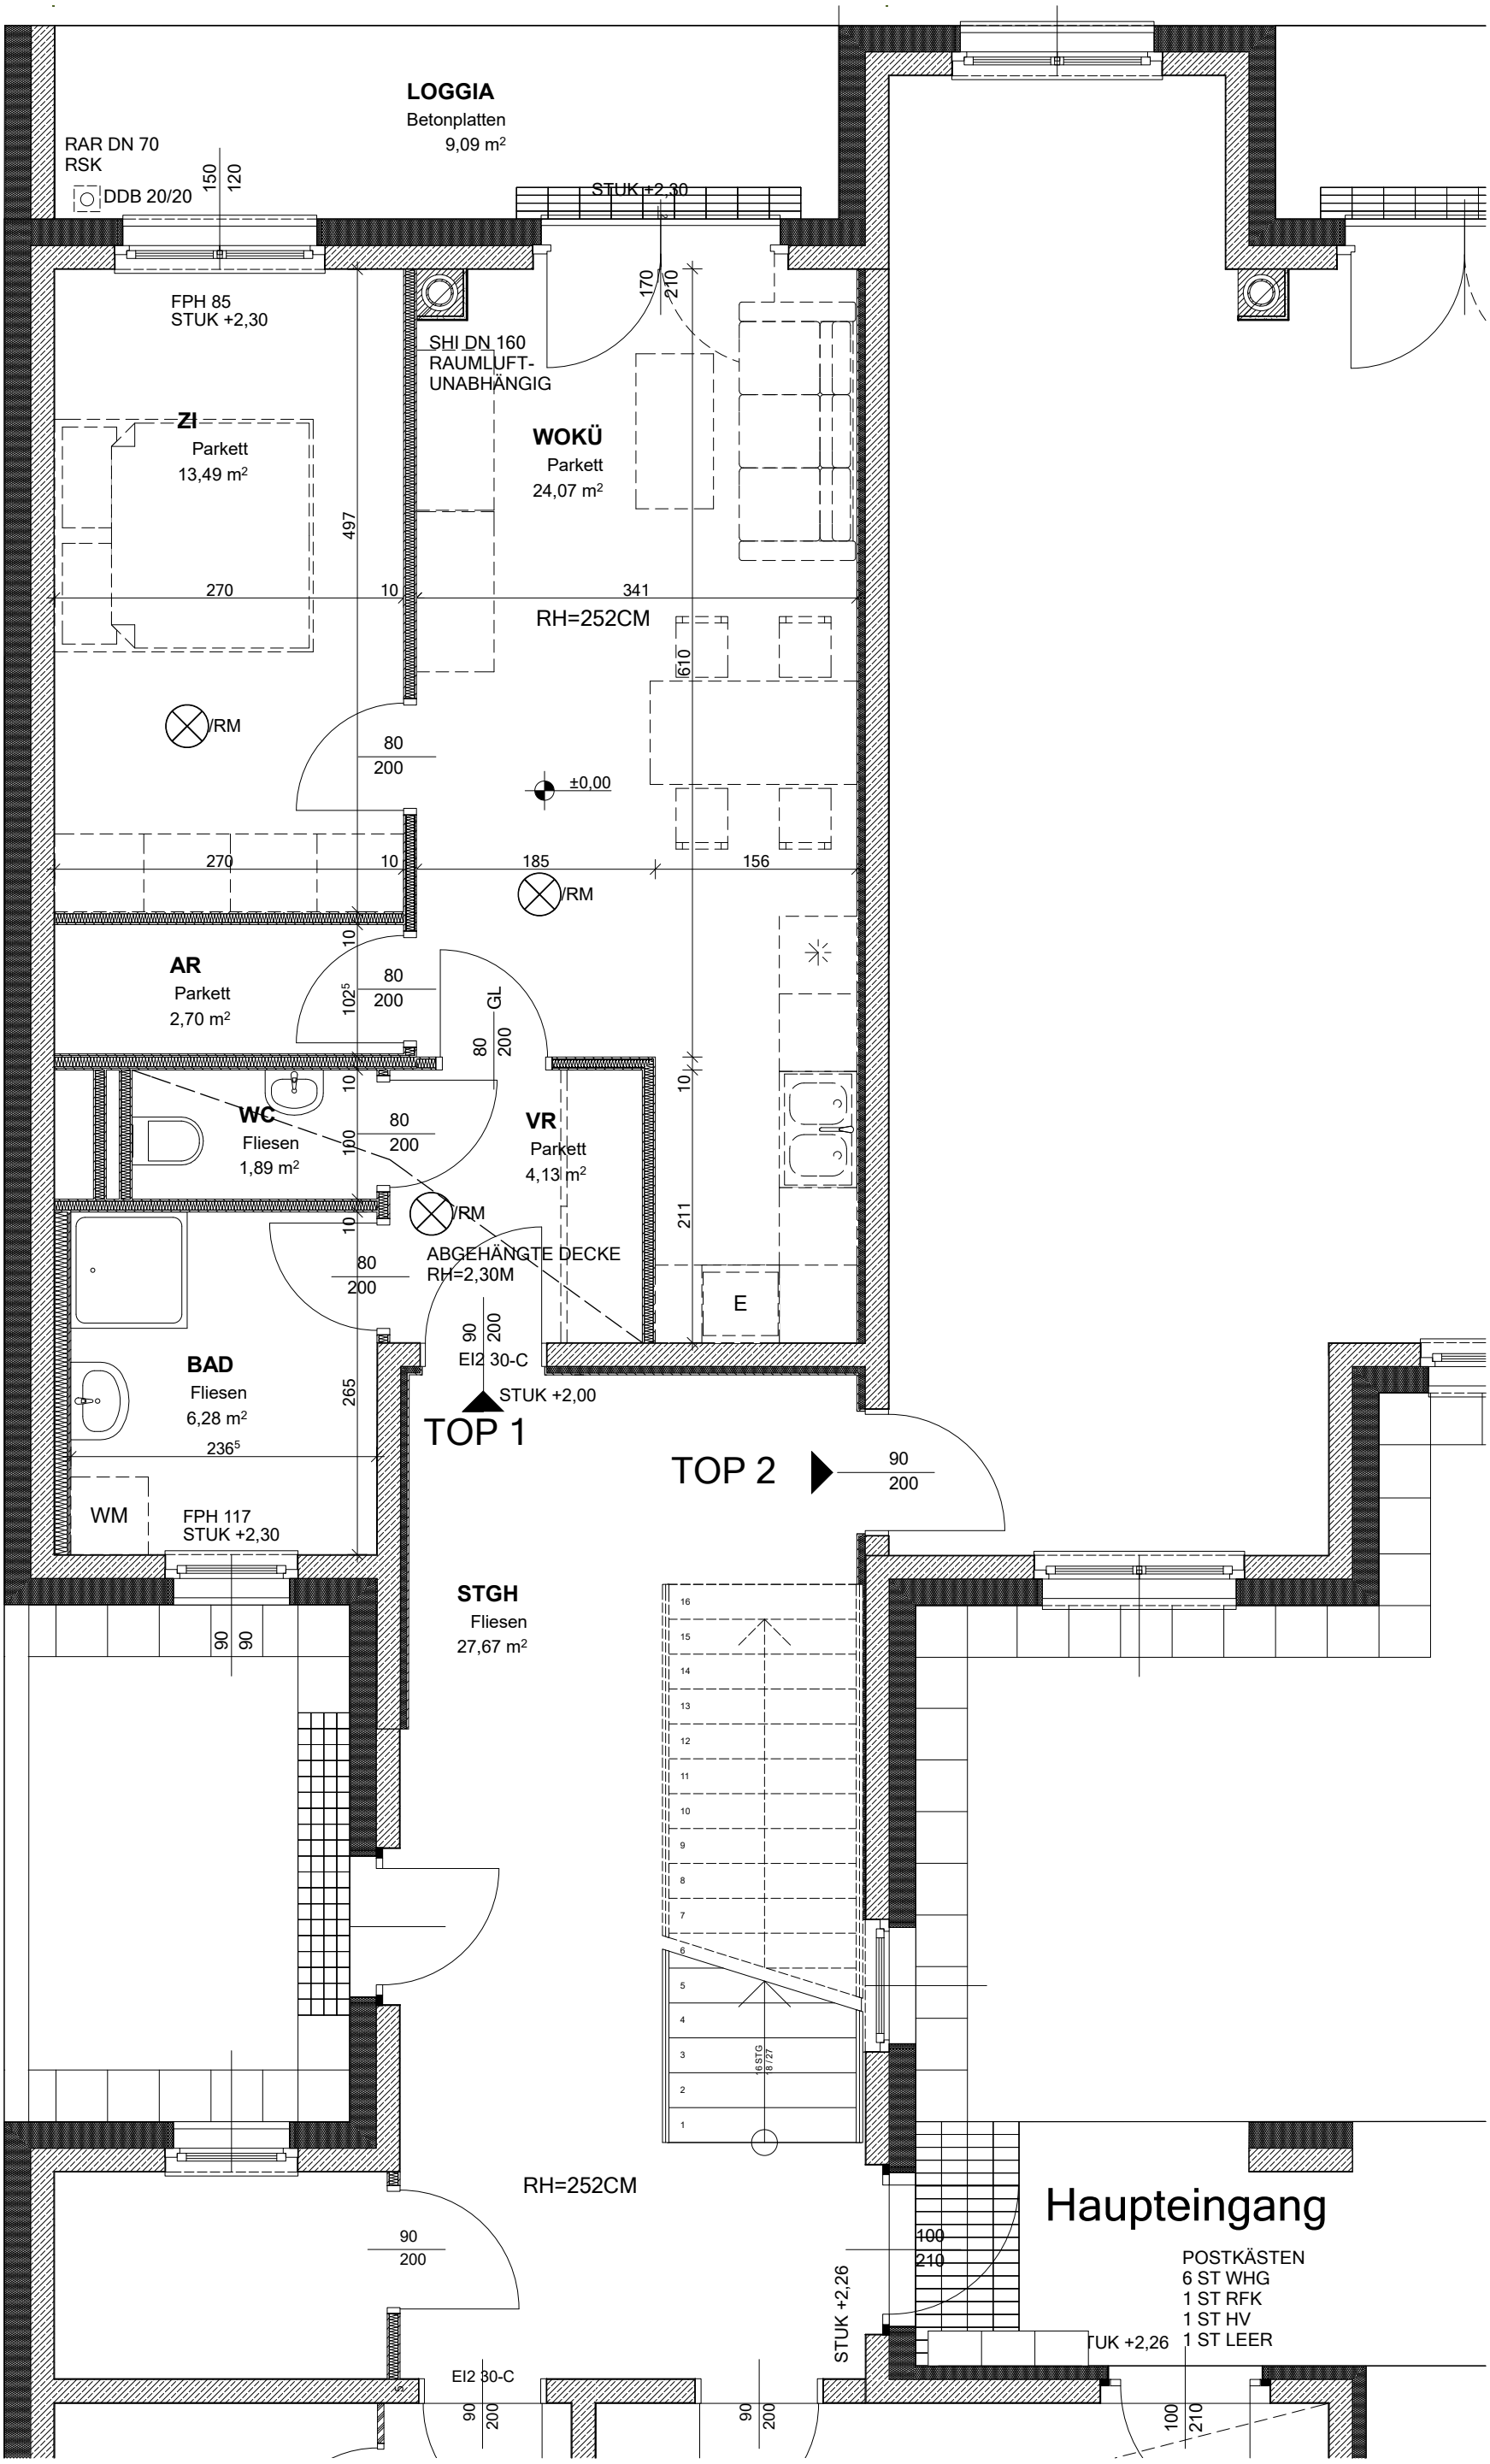

Wohnungsgrundriss M 1:50

TOP 1